

PLAN LOCAL D'URBANISME

Modification n°1

3.1. REGLEMENT GRAPHIQUE

ZOOM PARTIE SUD SAINT MARGUERITE - SAINTE MUSSE




Vu et approuvé pour être annexé
 au Plan Local d'Urbanisme
 en date du 03/06/2023
 M. le Maire




Révision Générale du PLU approuvée le 15 décembre 2020
 Mise en compatibilité avec le SRADSD approuvée le 13 octobre 2022
 Modification n°1 du PLU en cours

CITADIA
 Etalab
 Avril 2023
 Echelle: 1 / 3000ème

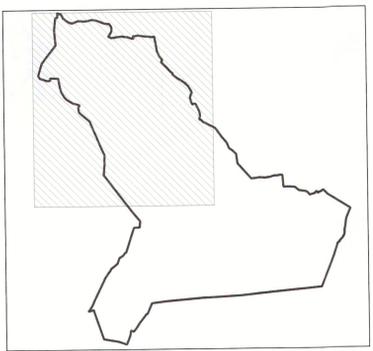

- des Zones PLU**
- Prescriptions spéciales**
-  Espaces boisés classés
 -  Espaces boisés réservés
 -  Éléments de continuités écologiques (L151-23)
 -  Secteur d'OAP sectorielle
 -  Sites patrimoniaux à préserver (L151-19)
 -  Éléments de patrimoine à préserver (L151-19)
 -  Arbres isolés à préserver (L151-23)
 -  Alignements d'arbres, haies et murets à préserver (L151-23)
 -  Linéaires commerciaux à préserver (L151-23)
 -  Marges de recul
- Risques**
-  Plan de prévention des Risques - zone bleue (à titre indicatif - Cf. servitude PM1)
 -  Plan de prévention des Risques - zone rouge (à titre indicatif - Cf. servitude PM1)
 -  Sites SEVESO Pétrolière / Antargaz

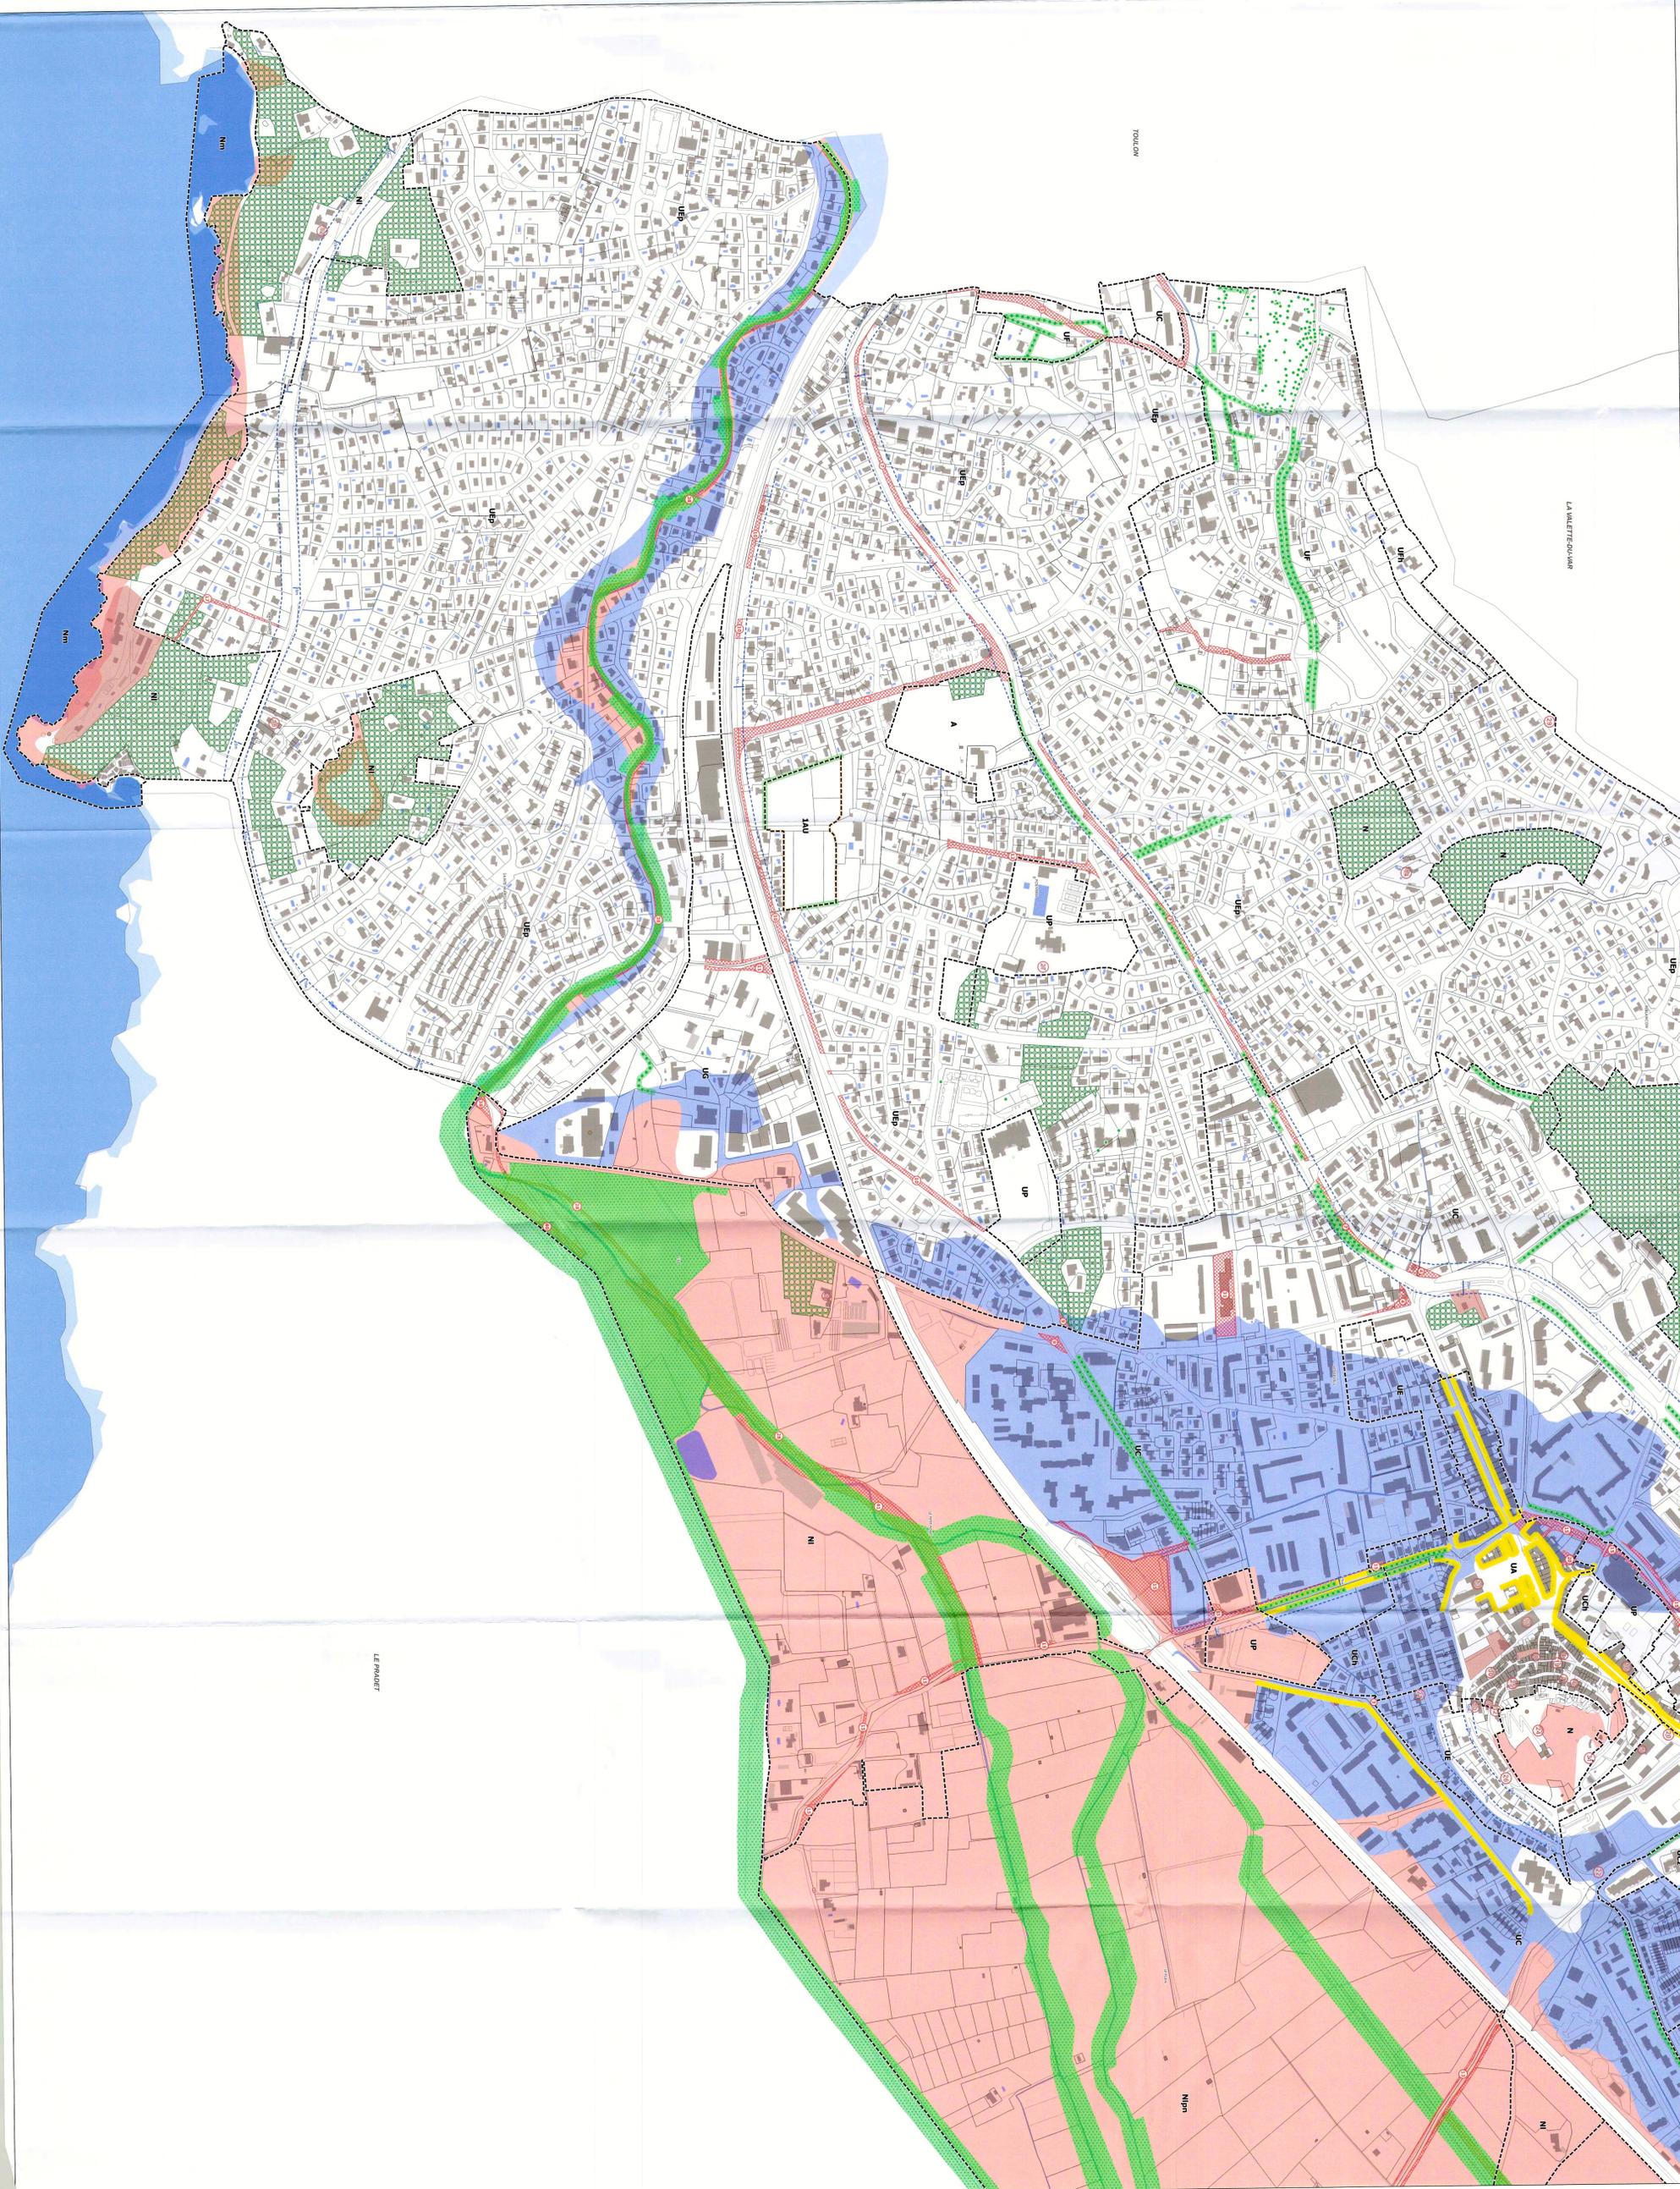

LE PRADET